


**Video novērošana Piedrujas ielā 5, Rīgā**

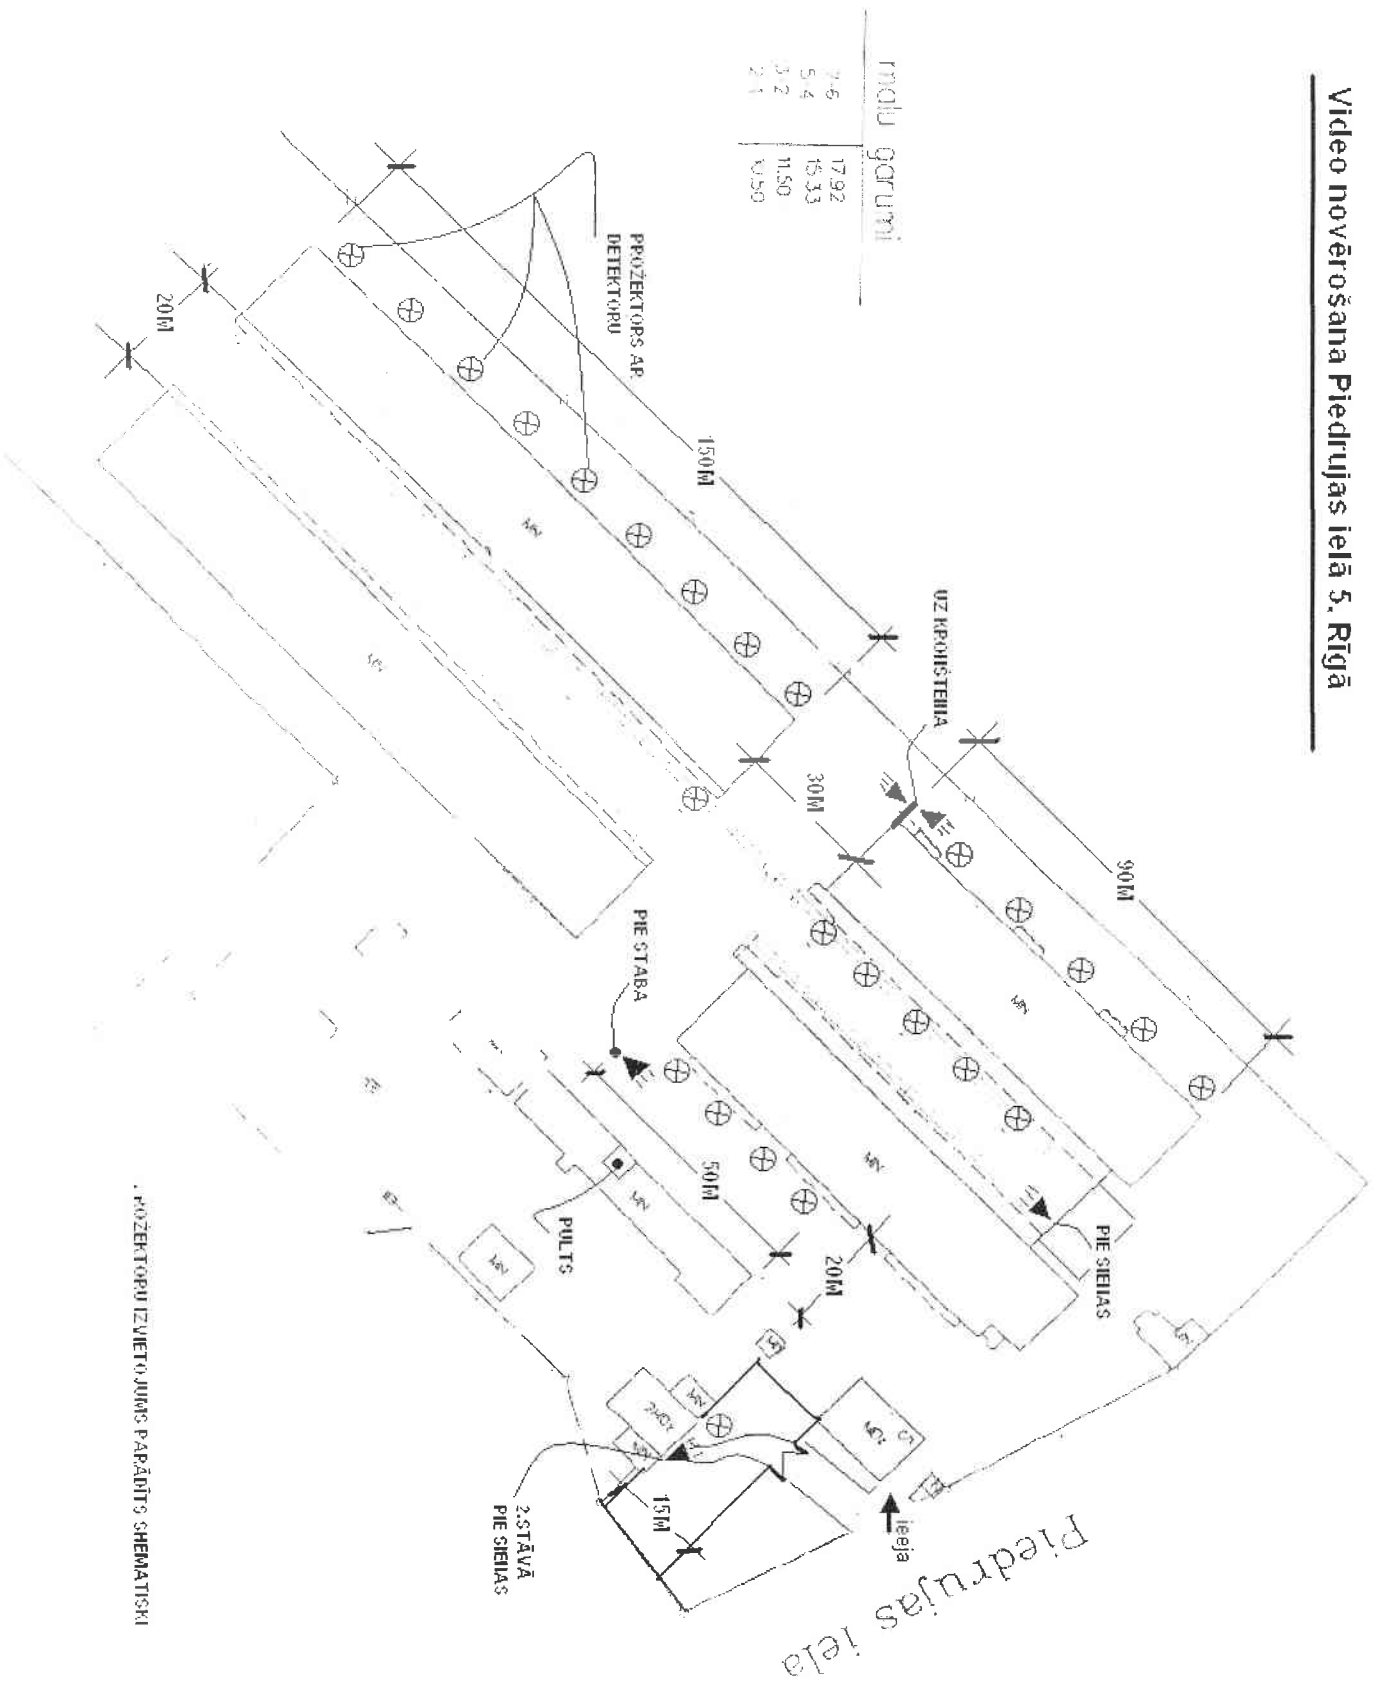

PROJEKTORU IZVIETOJUMS PARĀNĪTS SHEMATISKI